

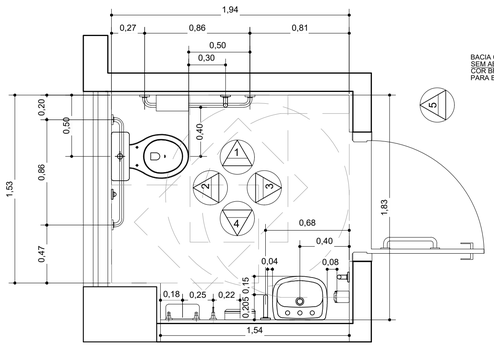



SANITÁRIO ACESSÍVEL UNISSEX
PAVIMENTO TÉRREO E SUPERIOR
PLANTA BAIXA
ESCALA 1:25

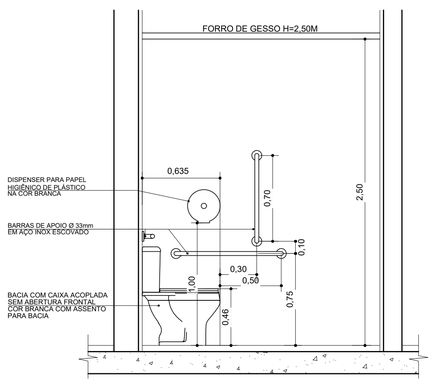


SANITÁRIO ACESSÍVEL UNISSEX
PAVIMENTO TÉRREO E SUPERIOR
VISTA 01
ESCALA 1:25

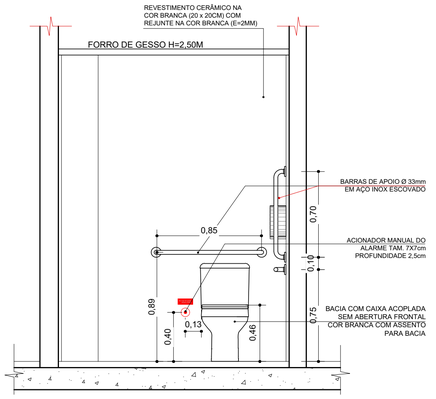


SANITÁRIO ACESSÍVEL UNISSEX
PAVIMENTO TÉRREO E SUPERIOR
VISTA 02
ESCALA 1:25

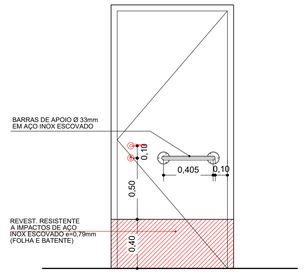


PORTA SANITÁRIO ACESSÍVEL
VISTA INTERNA
ESCALA 1:25

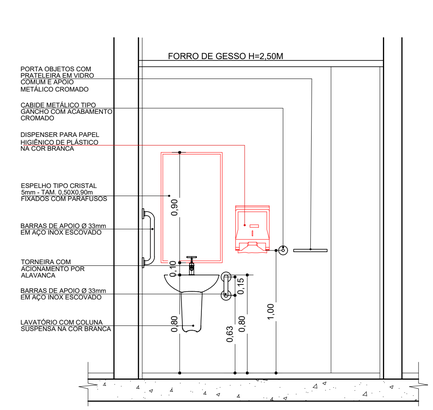


SANITÁRIO ACESSÍVEL UNISSEX
PAVIMENTO TÉRREO E SUPERIOR
VISTA 03
ESCALA 1:25

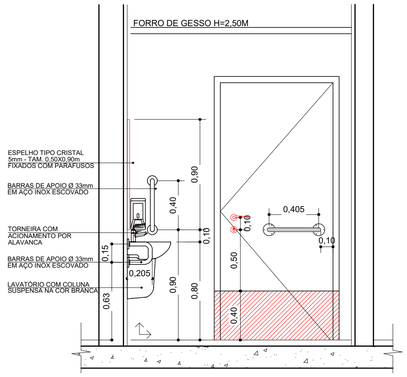

SANITÁRIO ACESSÍVEL UNISSEX
PAVIMENTO TÉRREO E SUPERIOR
VISTA 04
ESCALA 1:25

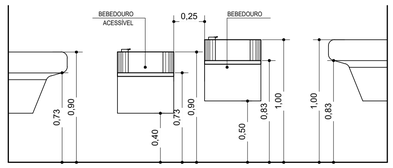


BEBEDOURO
ESCALA 1:25

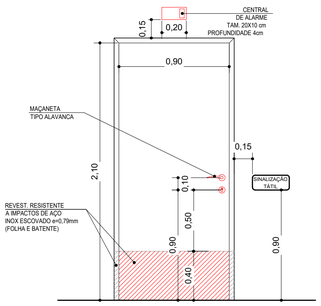

PORTA SANITÁRIO ACESSÍVEL
VISTA EXTERNA
ESCALA 1:25

PLANTA DE LOCALIZAÇÃO - PAVIMENTO TÉRREO E SUPERIOR

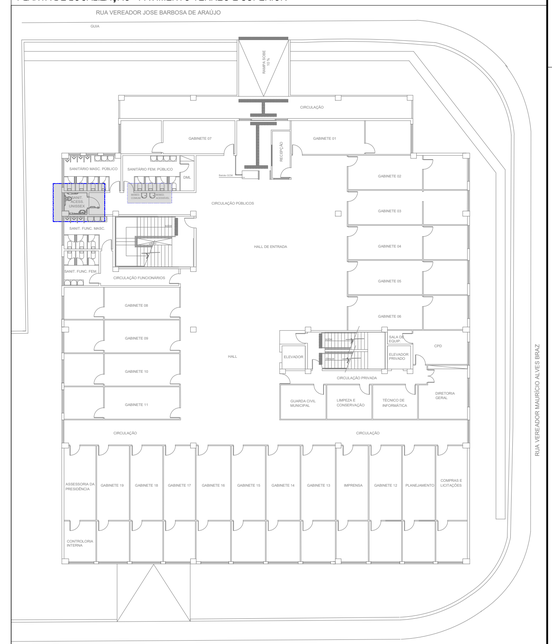

SANITÁRIO ACESSÍVEL

GABINETE 01

SINALIZAÇÃO DE AMBIENTE
10x20cm

PADRÃO DE PLOTAGEM

2	7	0,200
3	7	0,500

REV.	DATA	DESCRIÇÃO DAS REVISÕES	VISTO
03	23/07/2020	REVISÃO DO PROJETO	ACS
02	08/07/2020	REVISÃO DO PROJETO	ACS
01	10/06/2020	REVISÃO DO PROJETO	ACS
00	14/04/2020	EMISSÃO INICIAL	ACS

OBRA
CAMARA MUNICIPAL DE ITAQUAQUECETUBA

DISCIPLINA
PROJETO DE ACESSIBILIDADE

ETAPA
EXECUTIVO

TITULO
DETALHAMENTO - SANITÁRIO ACESSÍVEL E SINALIZAÇÃO

Nº FOLHA
ACE- 005

REVISÃO
3

EMISSÃO	DESENHO	VISTO	ESCALA
23/07/2020	ANDRESSA	ANDRESSA	INDICADA