

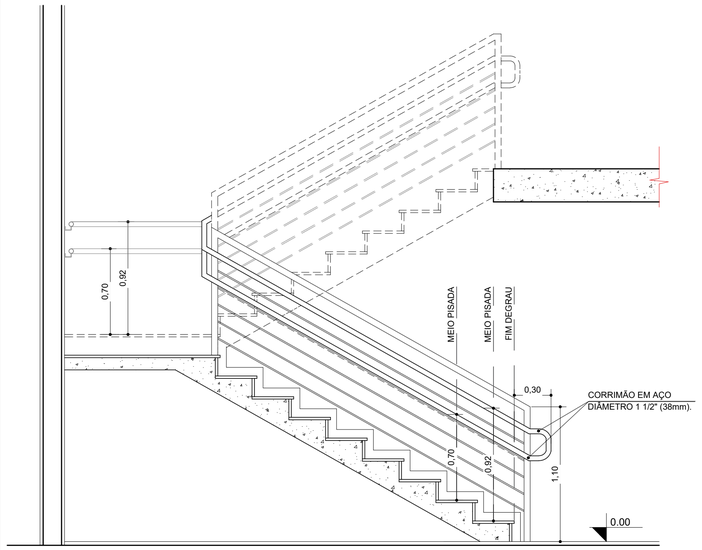


ESCADA INTERNA
CORTE ESQUEMÁTICO
ESCALA 1:25

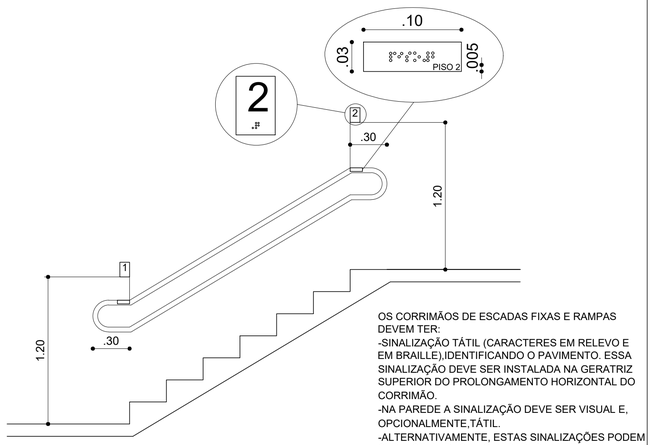


OS CORRIMÃOS DE ESCADAS FIXAS E RAMPAS DEVEM TER:
-SINALIZAÇÃO TÁTIL (CARACTERES EM RELEVO E EM BRAILLE),IDENTIFICANDO O PAVIMENTO. ESSA SINALIZAÇÃO DEVE SER INSTALADA NA GERATRIZ SUPERIOR DO PROLONGAMENTO HORIZONTAL DO CORRIMÃO.
-NA PAREDE A SINALIZAÇÃO DEVE SER VISUAL E, OPCIONALMENTE,TÁTIL.
-ALTERNATIVAMENTE, ESTAS SINALIZAÇÕES PODEM SER INSTALADAS NAS PAREDES LATERAIS.

SINALIZAÇÃO DE PAVIMENTO - VISTA LATERAL

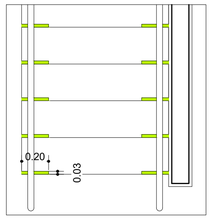


DETALHE SINALIZAÇÃO VISUAL
DE PISO - ESCADA INTERNA


INSTALAR FITA ANTIDERRAPANTE FOTOLUMINESCENTE, COMPOSTA POR ABRASIVOS ARTIFICIAIS EM GRÃOS (ÓXIDO DE ALUMÍNIO OU OUTRO), COM CARGAS NÃO RADIOATIVAS FOTOLUMINESCENTE, BORRACHA AUTOADESIVA PROTEGIDO POR UM LINER DE PAPEL. LARGURA MÍNIMA DE 30MM, NA COR VERDE FOTOLUMINESCENTE (REF. PANTONE 372C)

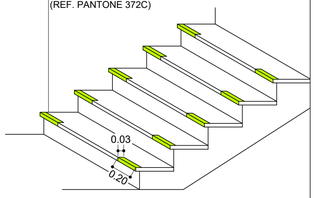


DETALHE - INSTALAÇÃO DE SINALIZAÇÃO
VISUAL DE DEGRAUS

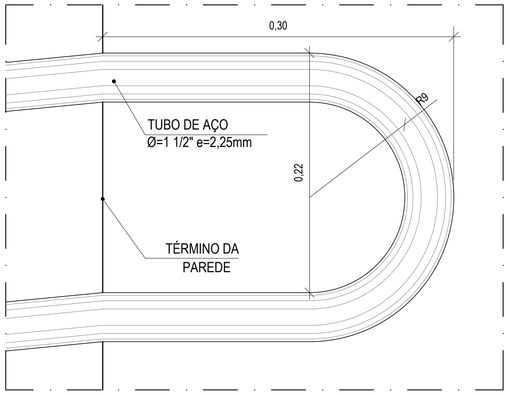


DETALHE - PROLONGAMENTO CORRIMÃO
SEM ESCALA

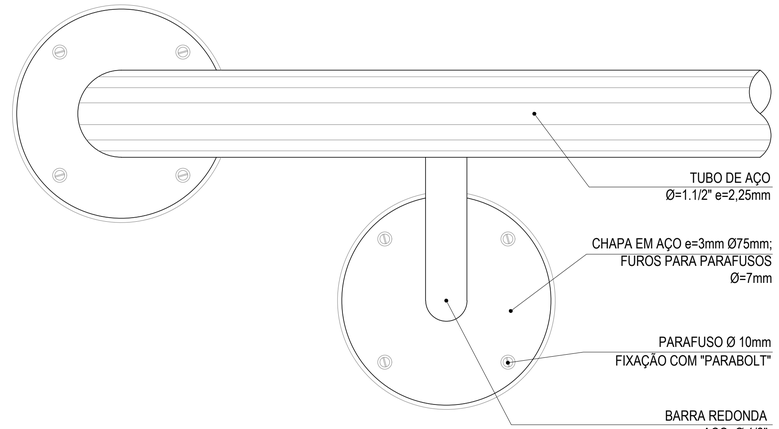

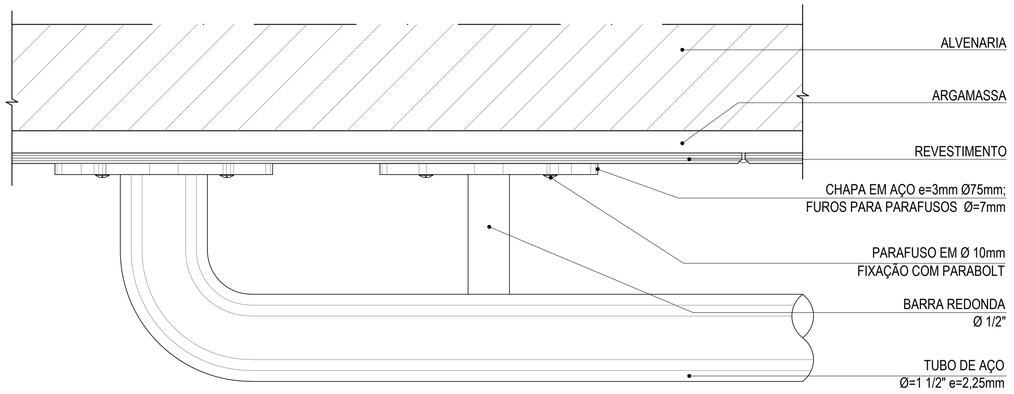


DETALHE - FIXAÇÃO CORRIMÃO
SEM ESCALA

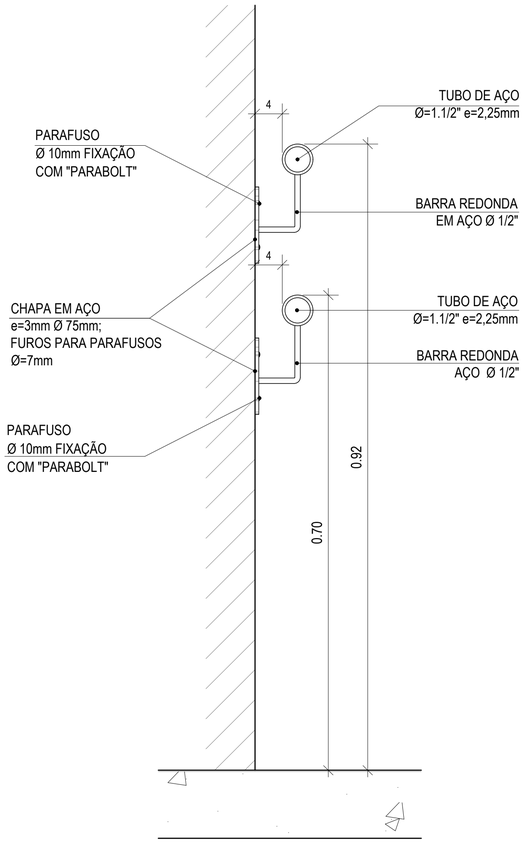

DETALHE - CORTE CORRIMÃO
SEM ESCALA

PLANTA DE LOCALIZAÇÃO - PAVIMENTO TÉRREO E SUPERIOR

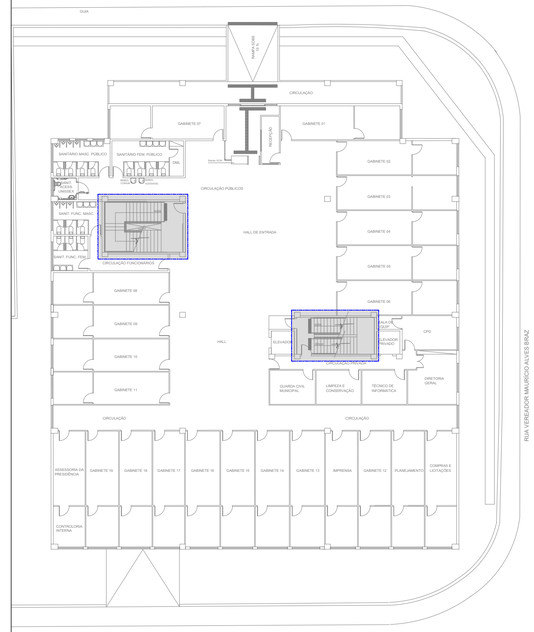

REV.	DATA	DESCRIÇÃO DAS REVISÕES	VISTO
03	23/07/2020	REVISÃO DO PROJETO	ACS
02	08/07/2020	REVISÃO DO PROJETO	ACS
01	10/06/2020	REVISÃO DO PROJETO	ACS
00	14/04/2020	EMISSÃO INICIAL	ACS

OBRA
CAMARA MUNICIPAL DE ITAQUAQUECETUBA

DISCIPLINA
PROJETO DE ACESSIBILIDADE

ETAPA
EXECUTIVO

TITULO
DETALHAMENTO - ESCADA - CORRIMÃO
.
-

Nº FOLHA
ACE- 004

REVISÃO
3

EMISSÃO	DESENHO	VISTO	ESCALA
23/07/2020	ANDRESSA	ANDRESSA	INDICADA

PADRÃO DE PLOTAGEM

2	7	0,200
3	7	0,300