

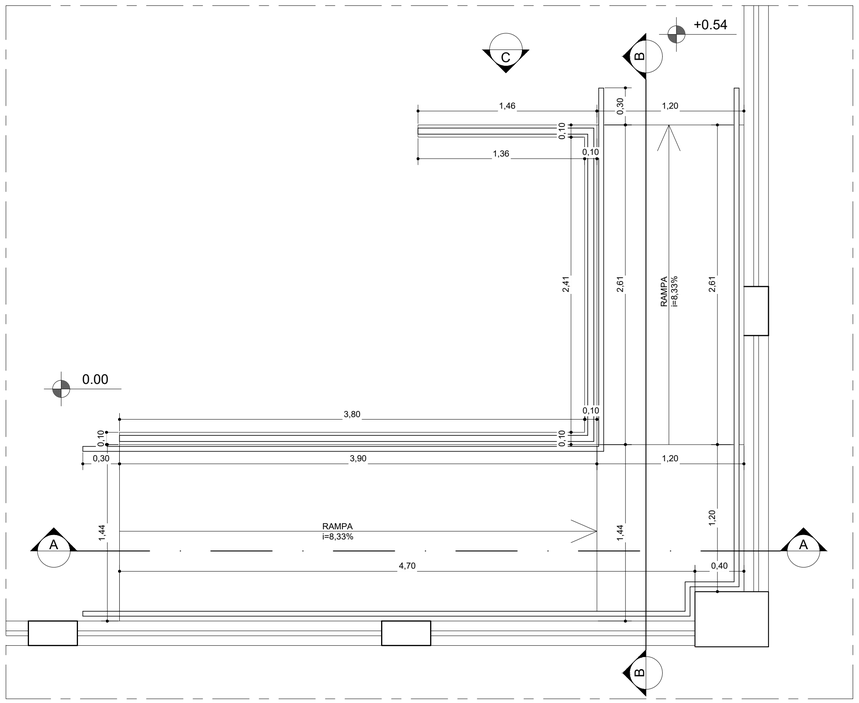


PLANTA - RAMPA INTERNA
ESCALA 1:25

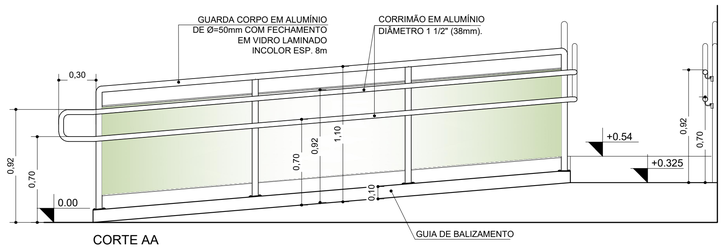

CORTE AA
ESCALA 1:25

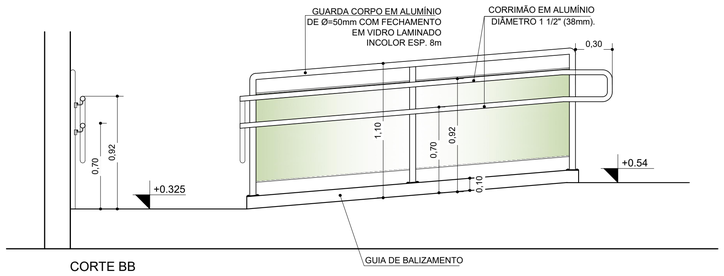


CORTE BB
ESCALA 1:25


MATERIAIS:
1 - TUBO DE ALUMÍNIO 304 Ø 40mm - e=2,25mm
2 - BARRA CHATA DE ALUMÍNIO 40mm e=1/4" parafusada
3 - BARRA CHATA DE ALUMÍNIO 40mm e=1/4" SOLDADA NO TUBO DE ALUMÍNIO
4 - TUBO DE ALUMÍNIO Ø 2" (50mm) e= 2,25mm
5 - CHAPA DE ALUMÍNIO 1/4" x 100 x 100mm C/ FUROS DE 8mm
P/ CHUMBADOR METÁLICO OU EQUIVALENTE
6 - CHUMBADOR "URXS-14" DA TECNART
7 - SUPORTE EM ALUMÍNIO PARA GUARDA-CORPO, SÉRIE W, PARA VIDRO 8mm,
DA LUANCAR OU EQUIVALENTE
8 - VIDRO LAMINADO INCOLOR, ESPESSURA 8mm

NOTAS:

- CONFERIR TODAS AS MEDIDAS NO LOCAL
- ATENDIMENTO AO ITEM 6.7 DA NBR 9050 DA ABNT


PLANTA DE LOCALIZAÇÃO - PAVIMENTO SUPERIOR

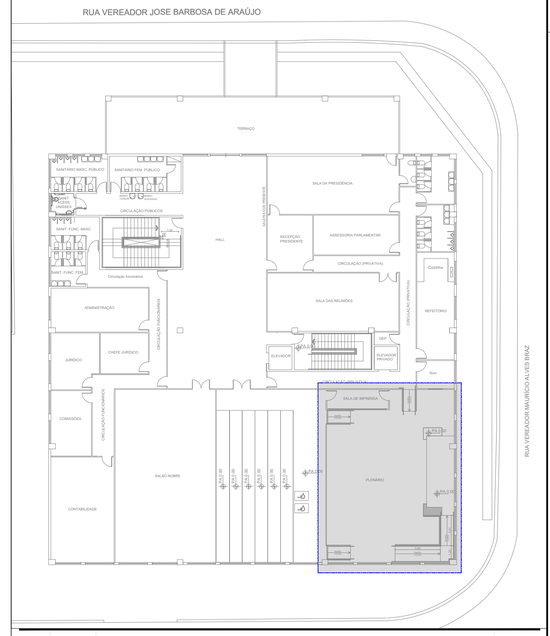

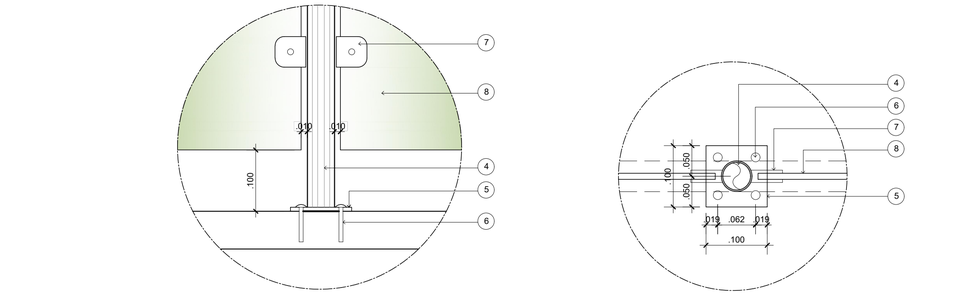


DETALHE FIXAÇÃO NO PISO
VISTA - GUARDA-CORPO
ESCALA 1:05

DETALHE FIXAÇÃO NO PISO
PLANTA - GUARDA-CORPO
ESCALA 1:05

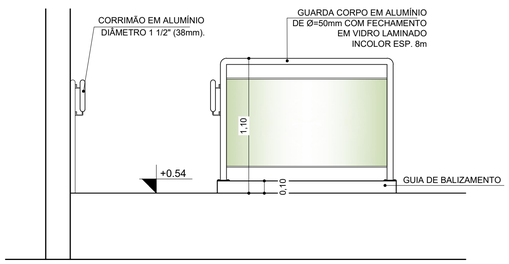

VISTA C
ESCALA 1:25

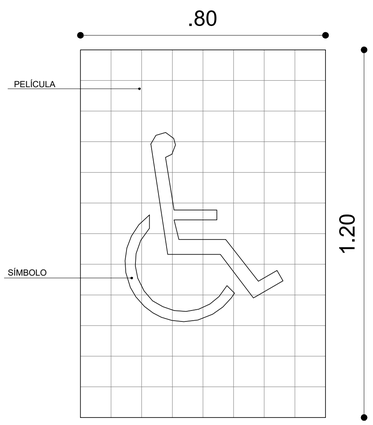

SINALIZAÇÃO ESPERA PCD
ESC: 1:10



SINALIZAÇÃO ESPERA PCD
ESC: 1:10



SINALIZAÇÃO RESGATE PCD
ESC: 1:10

PADRÃO DE PLOTAGEM

2	7	0,250
3	4	0,140

REV.	DATA	DESCRIÇÃO DAS REVISÕES	VISTO
03	23/07/2020	REVISÃO DO PROJETO	ACS
02	08/07/2020	REVISÃO DO PROJETO	ACS
01	10/06/2020	REVISÃO DO PROJETO	ACS
00	14/04/2020	EMISSÃO INICIAL	ACS

OBRA
CAMARA MUNICIPAL DE ITAQUAQUECETUBA

DISCIPLINA
PROJETO DE ACESSIBILIDADE

ETAPA
EXECUTIVO

TÍTULO
DETALHAMENTO - RAMPA INTERNA E SINALIZAÇÃO

Nº FOLHA
ACE- 006

REVISÃO
3

EMISSÃO	DESENHO	VISTO	ESCALA
23/07/2020	ANDRESSA	ANDRESSA	INDICADA